
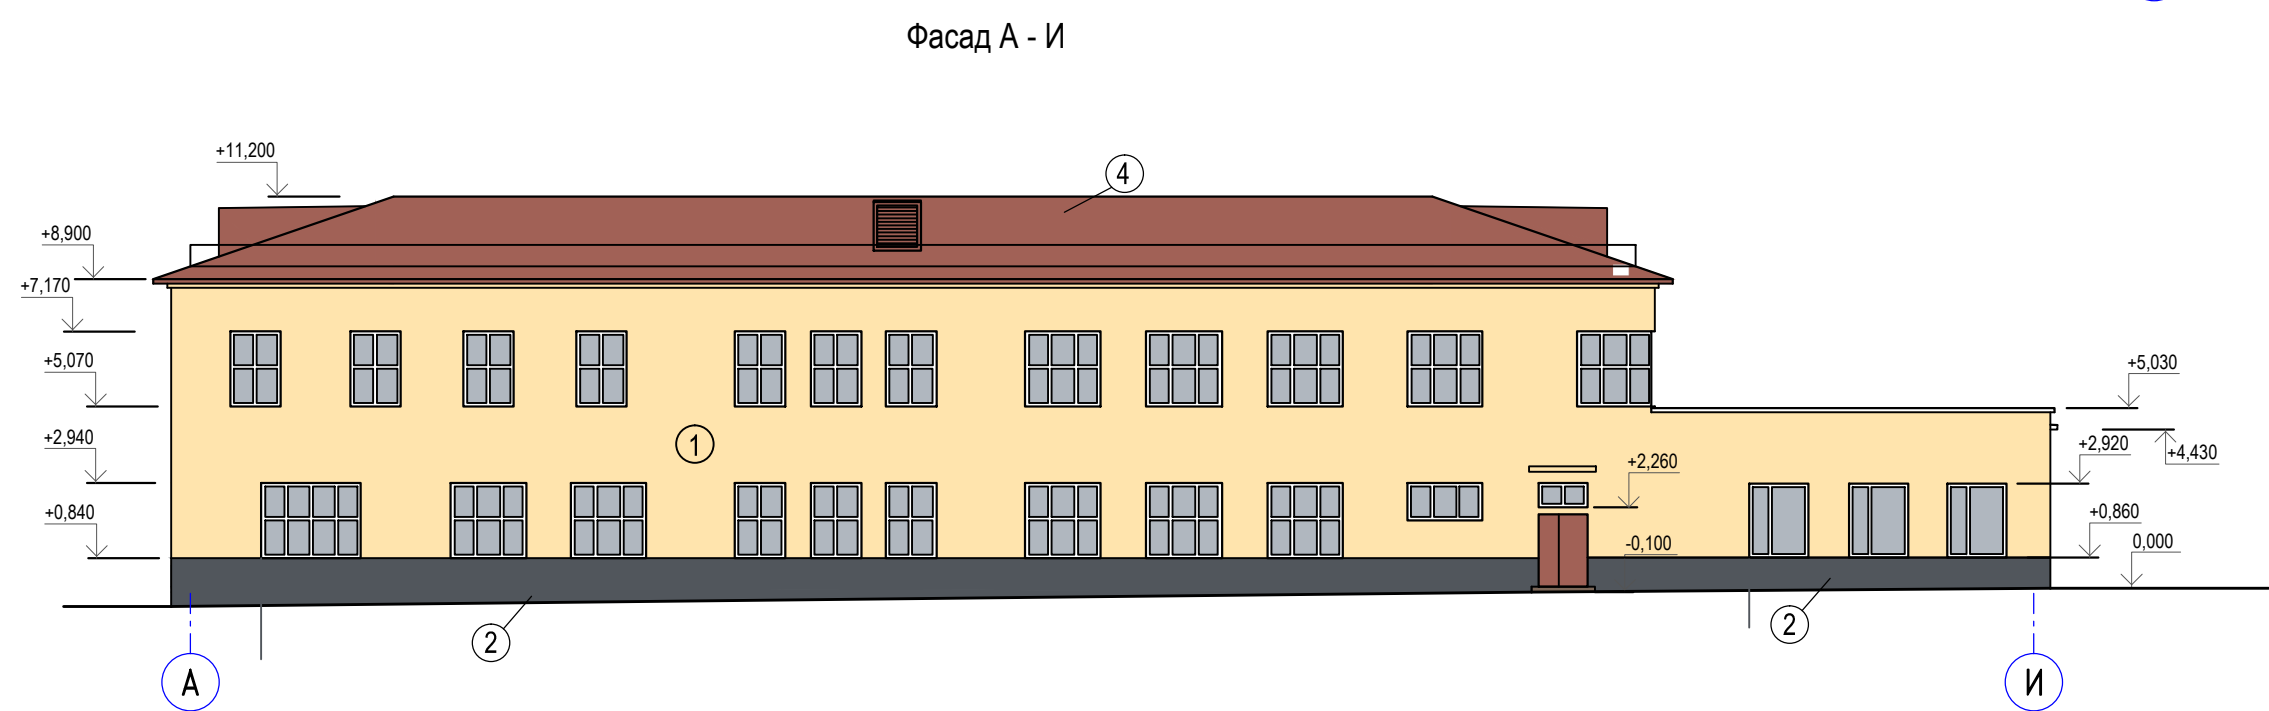
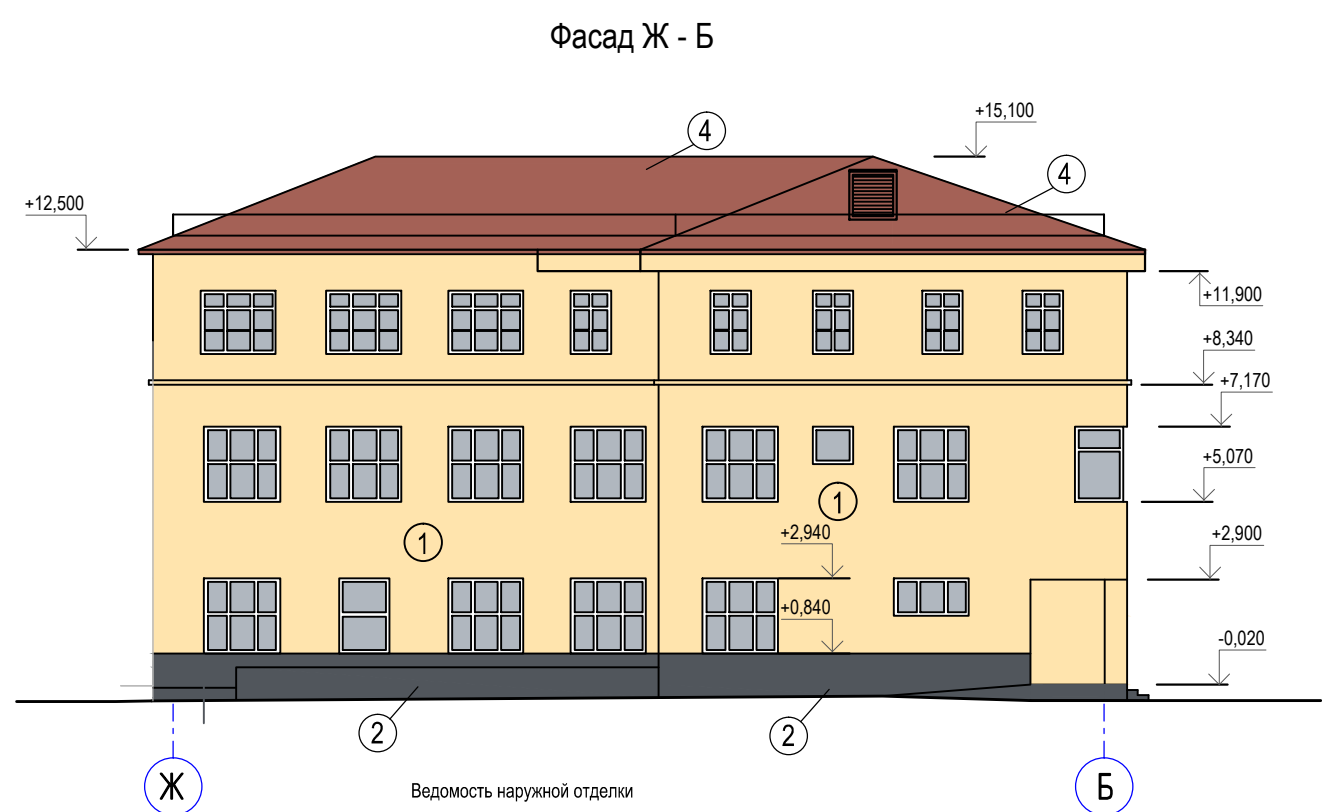
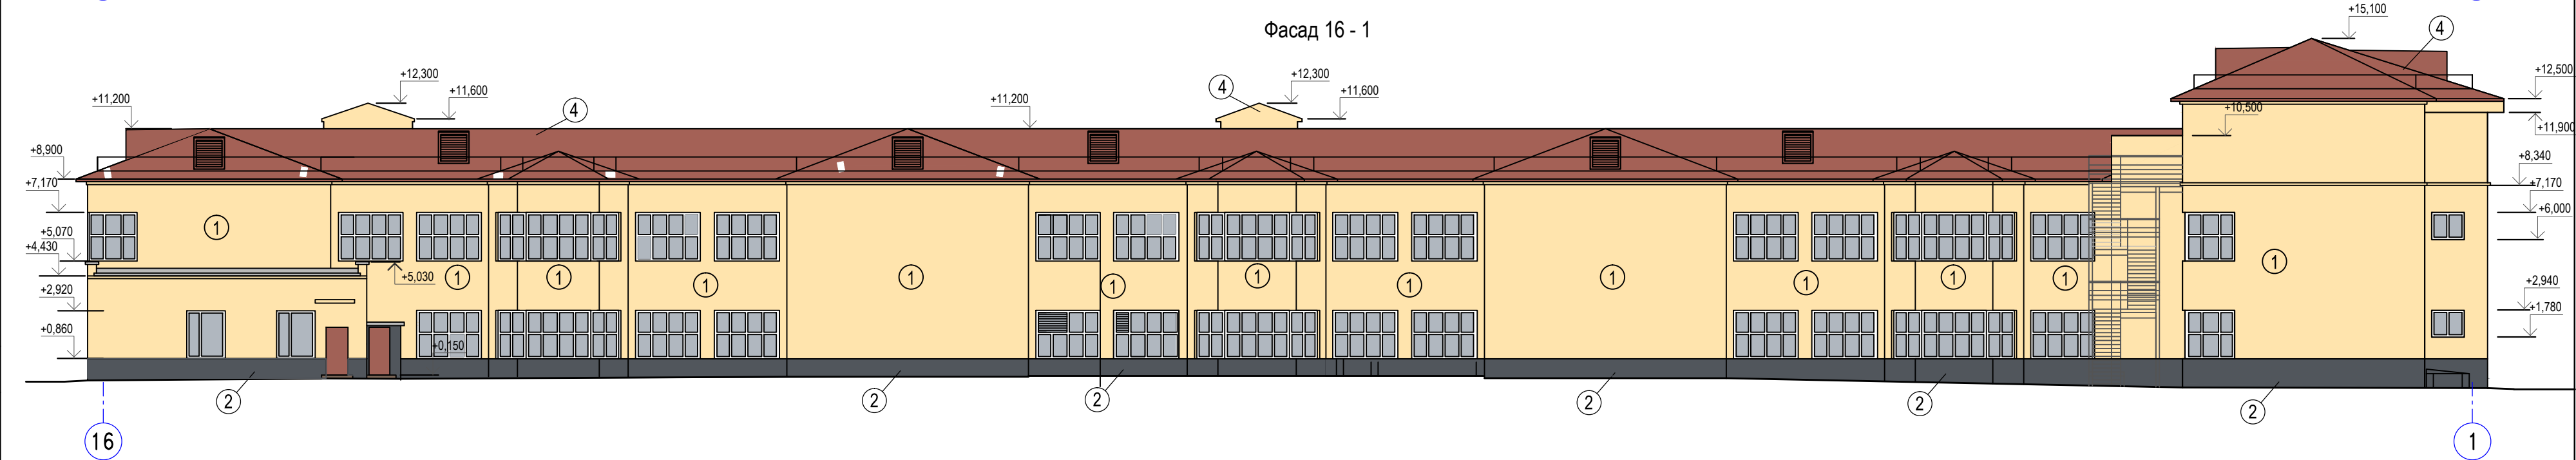


Согласовано:		
Согласовано:		
Взам. инв. №		
Подпись и дата		
Имя, № подл.		

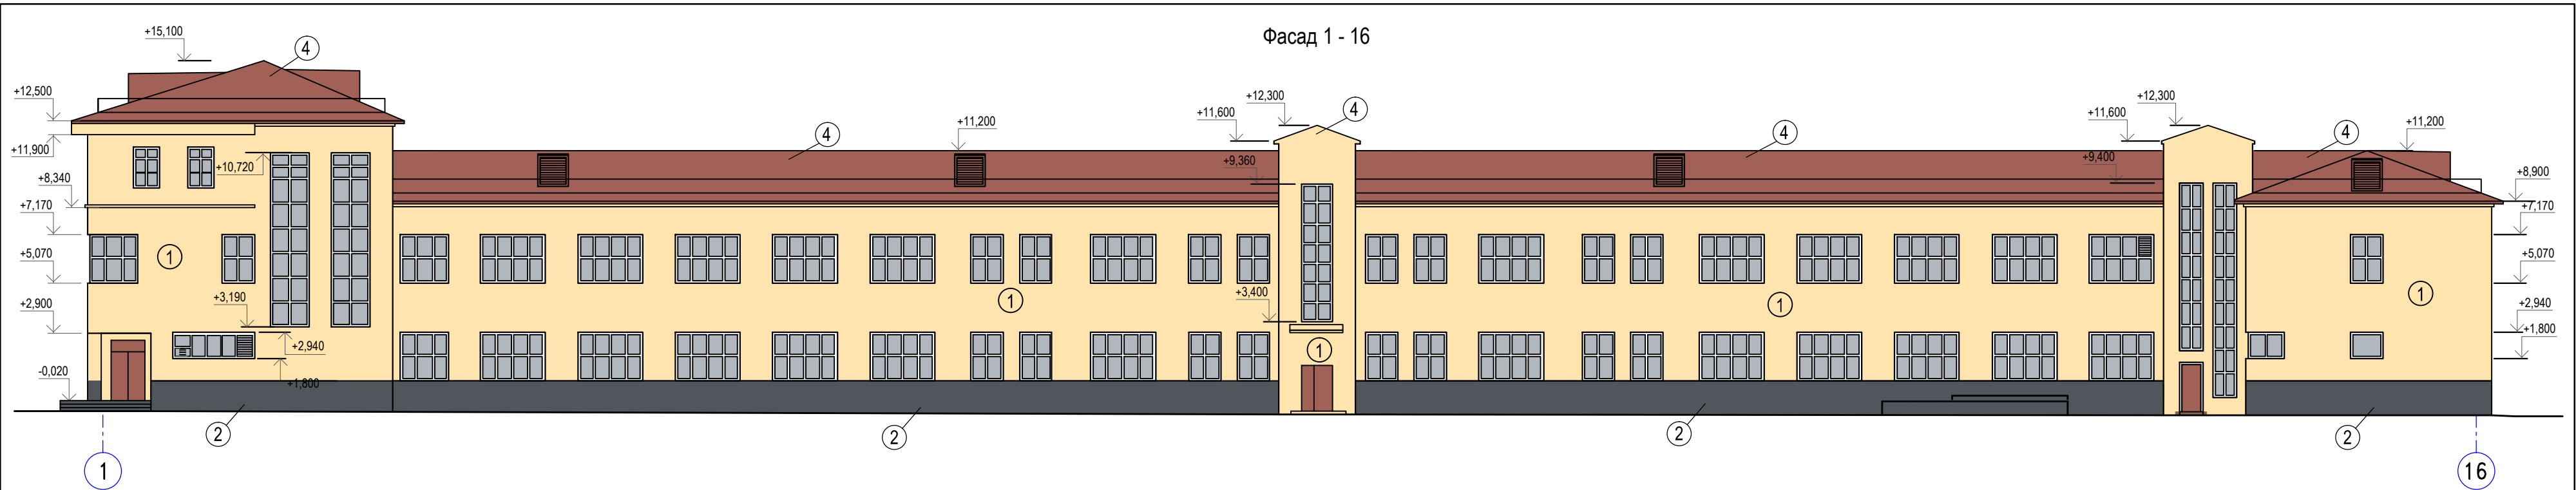

Ведомость наружной отделки					
№ поз.	Элементы фасада	Виды отделки	№ Колера RAL	Цвет	Примечания
①	Наружные стены	Улучшенная штукатурка, грунтовка, окраска акриловой краской за 2 раза		кремовый	
②	Цоколь, стены спусков и крылец	Декоративная штукатурка "Шуба", грунтовка, окраска акриловой краской за 2 раза	№ Колера RAL 7015	серый	
③	Кровля	Кровельная оцинкованная сталь с полимерным покрытием.	№ Колера RAL 8015	красно-коричневый	
④	Переплеты окон и витражей			белый	
⑤	Металлическое ограждение крылец	Грунт-эмаль "Уретан-Антикор"	№ Колера RAL 9007	серый	
⑥	Стальные наружные двери.	Полимерное покрытие	№ Колера RAL 8015	красно-коричневый	
⑦	Стальные жалюзиные решетки Р1 (крылец)	Грунт-эмаль "Уретан-Антикор"	№ Колера RAL 8015	красно-коричневый	
⑧	Металлическое ограждение крылец, переходные мостики, кровельные лестницы, водосточные трубы	Заводское полимерное покрытие	№ Колера RAL 8015	светло-коричневый, металл	

1. Отделку фасадов производить в строгом соответствии с ведомостью отделки.
2. Водосточные трубы условно не показаны.
3. Образцы колеров перед производством работ должны быть согласованы с авторским надзором.
4. Кровельные лестницы, мостики, теле и радио стойки, водосточные трубы условно не показаны.

						0203 - 2010 - 2 -АР			
						Реконструкция здания (лечебный корпус N3) по ул.Залесского,6 в Залельцовском районе г.Новосибирска			
Изм.	N уч.	Лист	N док.	Подпись	Дата	Реконструкция	Стадия	Лист	Листов
ГАП	Самохина						Р	11	
Гл. конст.	Нарушевич								
Арх.	Исакова								
Проверил.	Кондрашкова								
N.контроль	Кондрашкова					Фасады 1-16, 16-1, Ж-Б, А-И. Ведомость наружной отделки	ООО "АРТ-Проект" г. Новосибирск		